

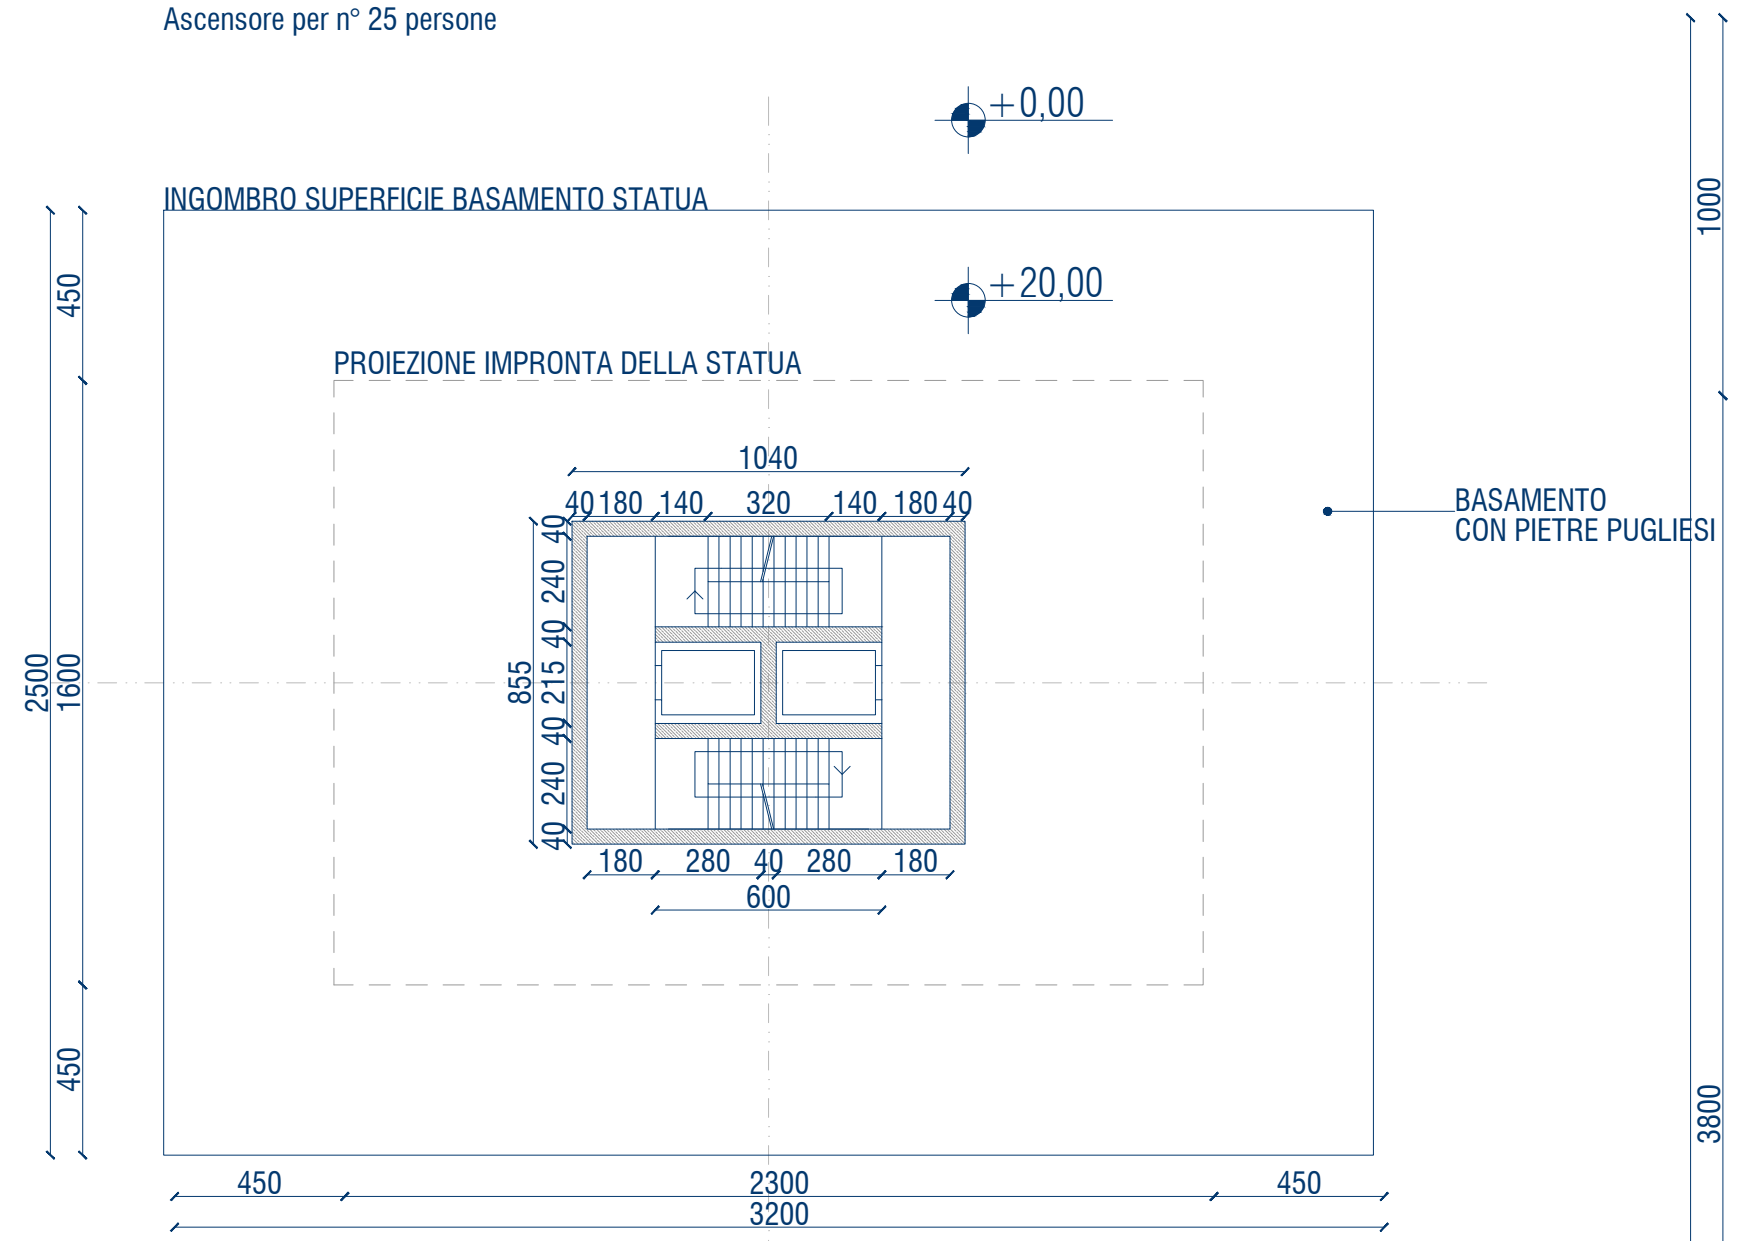


Superficie Lorda singolo piano 800 m²
 Superficie Lorda vano scala/ascensori 88,92 m²
 Superficie totale piani 3.200 m²
 Ascensore per n° 25 persone

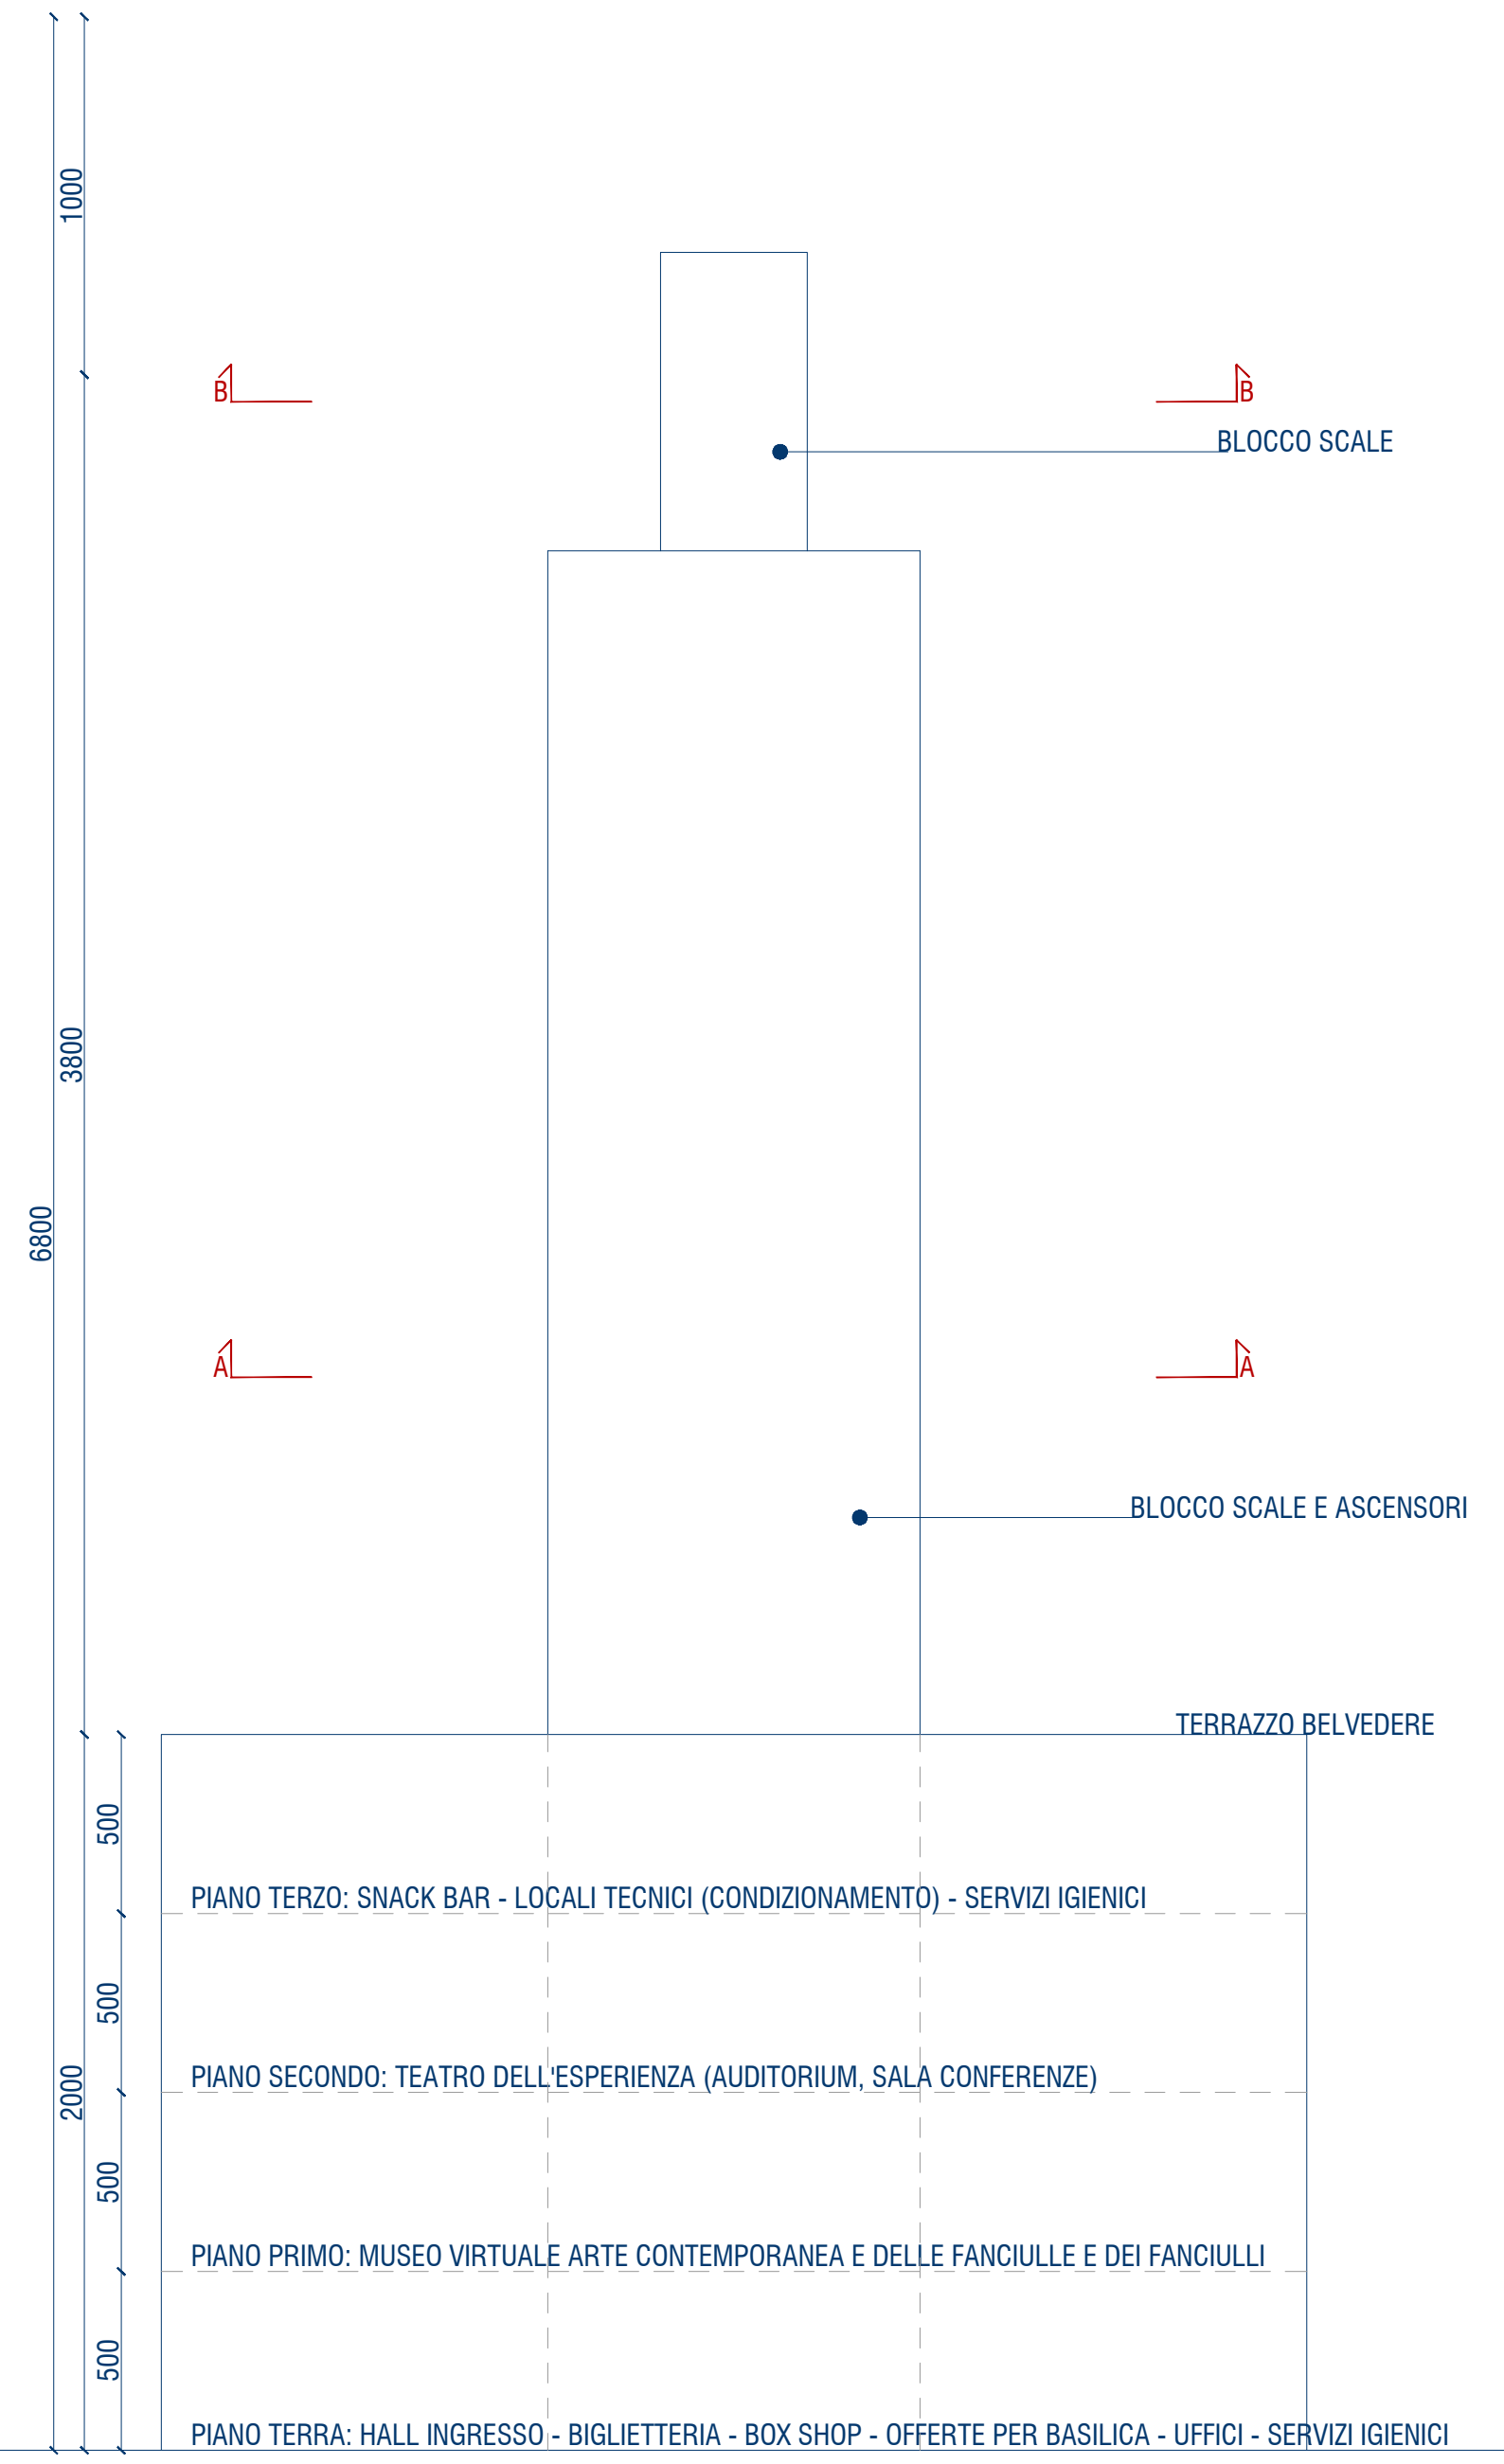

SEZIONE AA

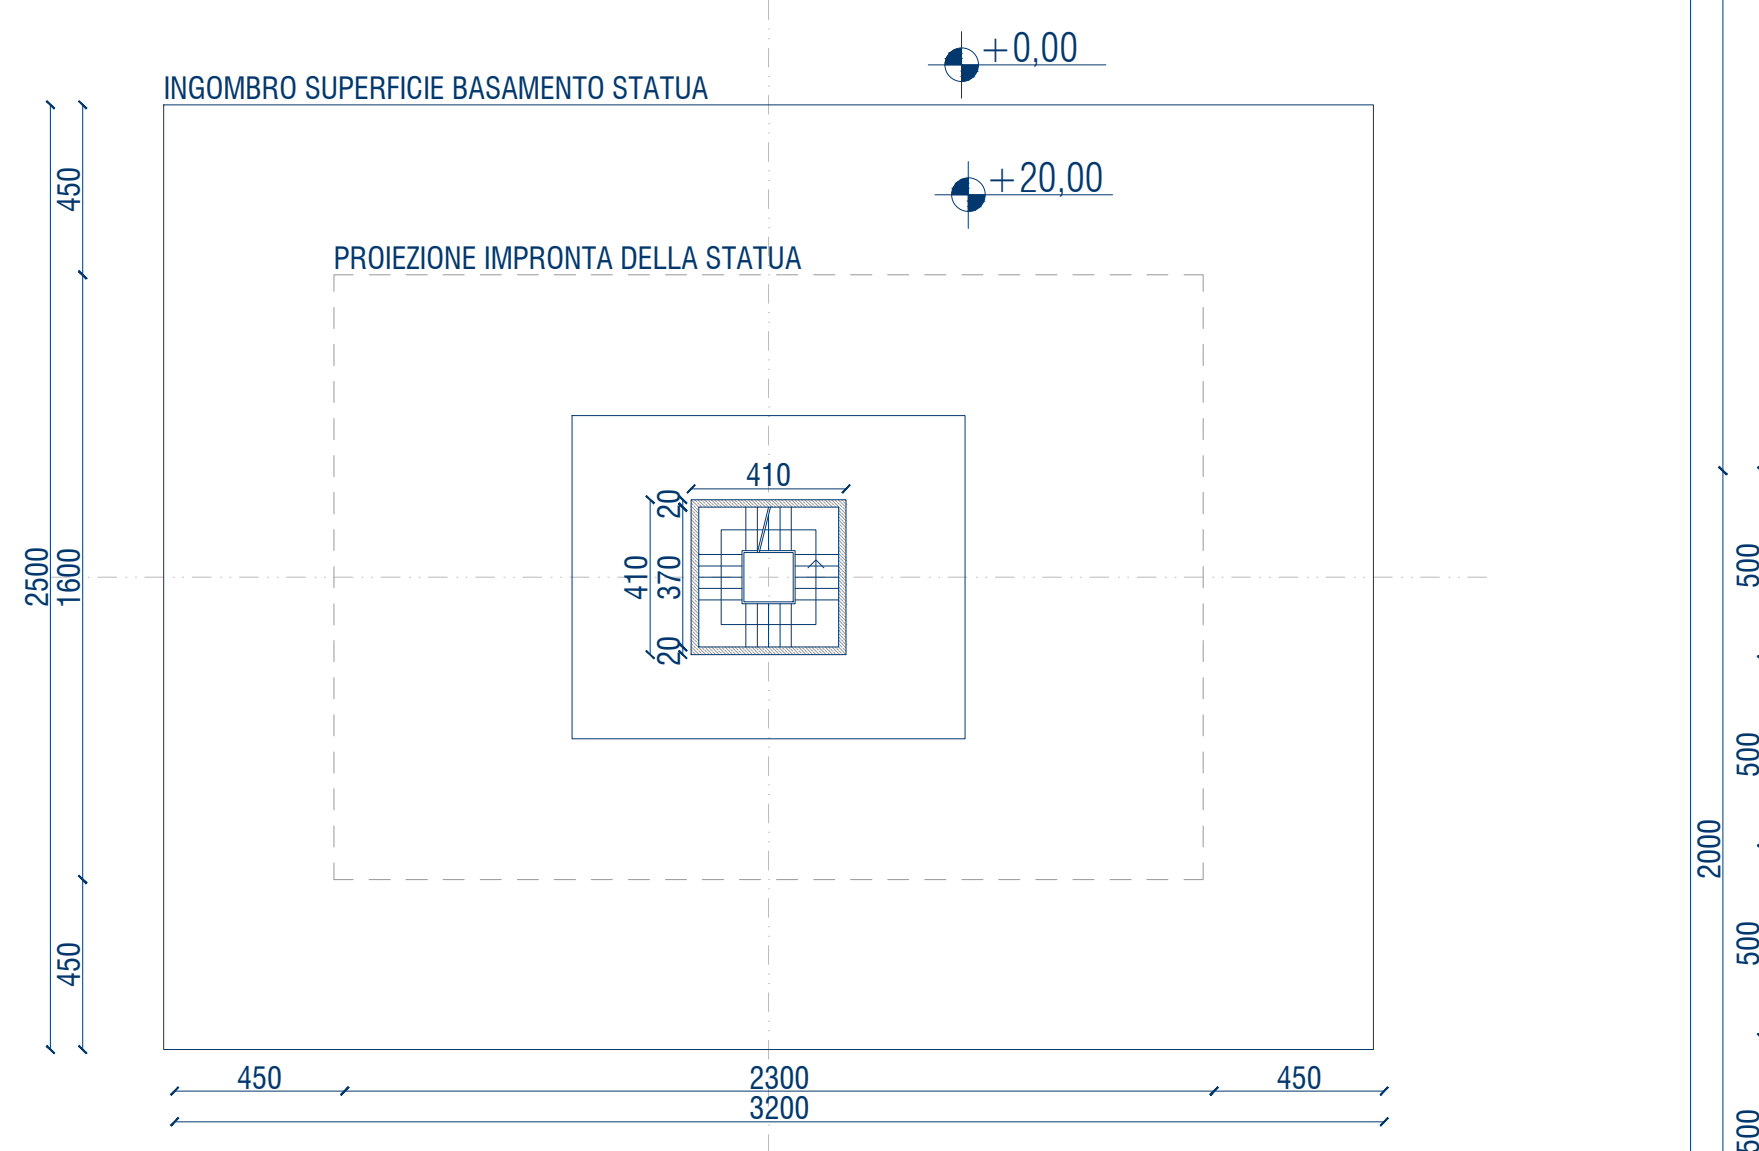

SEZIONE BB

